


JELMAGYARÁZAT (Településszerkezeti Terv módosításhoz)

tervezési terület határa	■■■■■■■■■■
belterület határa	— — — — —
beépítésre szánt terület határa	- - - - -
területhasználat határa	- - - - -
telekhatár	— — — — —
különleges beépítésre szánt terület	K-kp
különleges beépítésre nem szánt terület	
közlekedési terület	KÖ
zöldterület	Z
gazdasági erdő	Eg
véderdő	Ev
rekultiválandó bányaterület	▲▲▲▲▲
mezőgazdasági terület	Má
különleges terület	K
köztemető	Kt
falusias lakó terület	Lf
kertvárosias lakóterület	Lke
keresk., szolg. gazdasági terület	Gksz
ipari gazdasági terület	Gip
településközponti vegyes terület	Vt
üdülőterület	Üü
vízgazdálkodási terület	
országos kék túra útvonal	●●K●● ●●K●●
kerékpár út	○ ○ ○ ○ ○ ○ ○ ○
vegyes használatú gépjármű út	○ — ○ — ○ — ○ — ○ — ○
gyalogút	● — ● — ● — ● — ● — ●
gyorsforgalmi út	— — — — —
szintbeni közúti csomópont	○
vasúti átkelőhely	⊗
út	— — — — —
vasút (20 m szab. szélességgel)	— — — — —
védett természeti emlék (forrás)	○
kút	⊕
víz tároló	⊕
40 bar nagynyomású gázvezeték	— — — — — 2x30 m
120 kV elektr. légvez. és védősávja	— — — — — 2x13 m
20 kV elektromos légvezeték	— — — — —
védőtávolság	- - - - -
természetvédelmi terület határa	— — — — —
helyi természetvédelmi terület határa	— — — — —
Ajka T-12 kút védőterülete B zóna	□ □ □ □

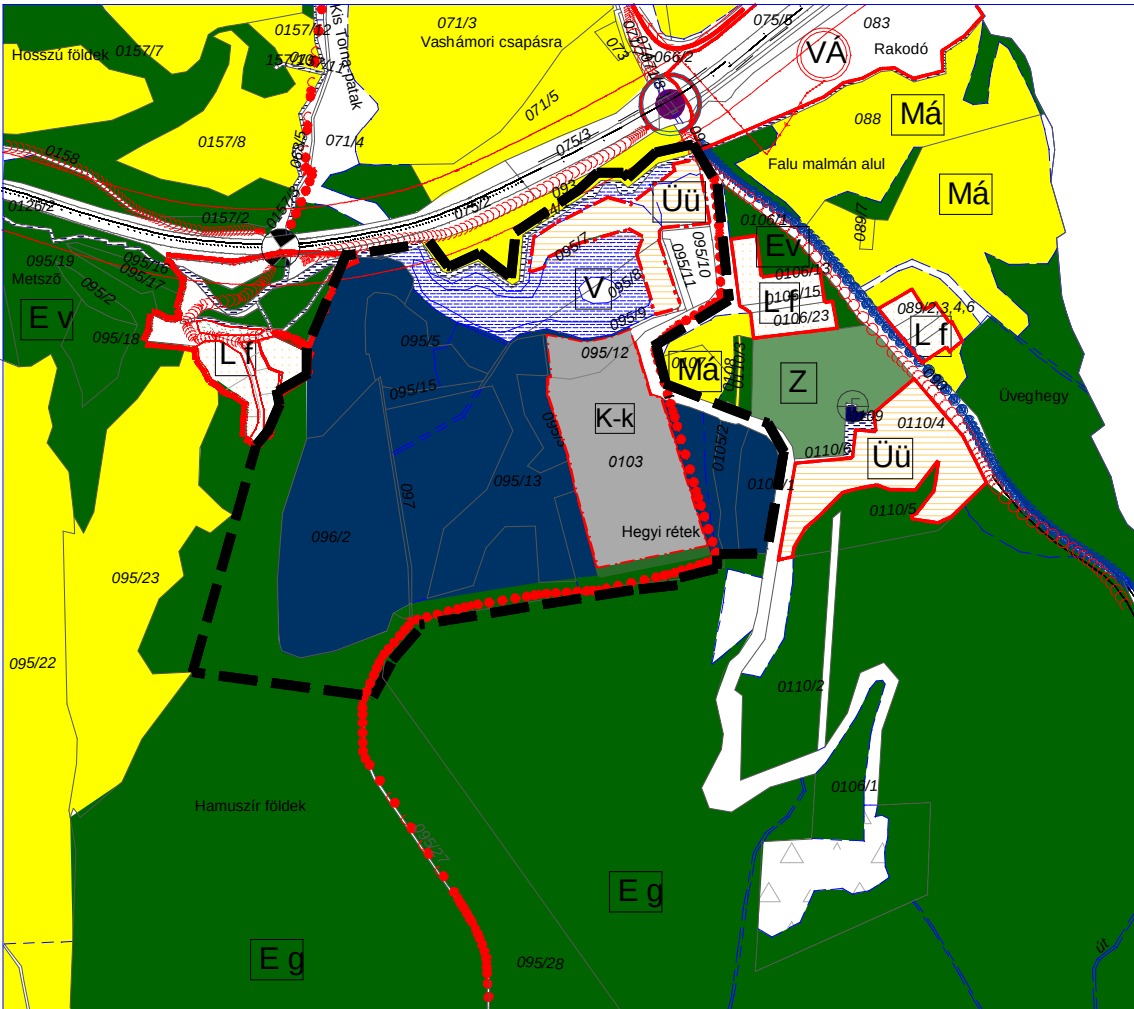

Településszerkezeti terv kalandpark területére
vonatkozó kivágatának módosítása

 TÉR - SZER Kft. 8200 Veszprém, Viola utca 14/b. T +36-30-902-0552 F +36-88-403-818				Törzsszám: 105/1/2020
Megbízó: Kislőd Község Önkormányzata 8446 Kislőd, Hősök tere 1.				Rajzszám: TSZT-2M
Létesítmény megnevezése: Kislőd község településrendezési eszközeinek módosítása				Településszerkezeti terv
Rajz megnevezése: Módosított településszerkezeti terv - Kalandpark				Rajzméret: 0,249 m ²
Közlekedés:	Településr. munkatárs: Szabó Bence okl. építésmérnök	Településr. munkatárs: Szabó Balázs É 19-0405	Településrendező: Szabó Zoltán TT/1 19-0100	Méretarány: 1:10 000
Gáz:	Elektromosság:	Tájérendezés:	Hírközlés:	Dátum: 2020.05.