


Jelmagyarázat:

Szabályozási terv területi határa	■ ■ ■ ■ ■
Belterületi határvonal	— — — — —
Beépítésre szánt terület határa	- - - - -
Szabályozási vonal	— — — — —
Építési övezet határa	· · · · ·
Telekhatár	— — — — —
Megszűnő telekhatár	× × × × ×
Javasolt telekhatár	- - - - -
20kW elektromos légvezeték	← E → ← E →
Nagynyomású gázvezeték	— G —
Nyomvonal jellegű létesítmény védőtávolsága	— — — — —
Rétegvonal belterületen 1m-ként külterületen 2,5 m-ként	— — — — —
Védett helyi érték	Ⓣ
Védett fa	Ⓥ
Elővásárlási joggal jegyzett terület határa	— — — — —
Építési vonal	— — — — —
Ajka T-12 kút védőterület B zóna	— — — — —
Telken belüli zöldfelület	— — — — —
Közpark	Z
Véderdő	Ev
Építési hely határa	— — — — —
Vízgazdálkodási terület	— — — — —
Régészeti terület határa	— — — — —
Helyi védelem alatt álló terület határa	— — — — —
Műemléki környezet határa	— — — — —
Műemlék épület telke	— — — — —
Egyedi helyi értékvédelemre javasolt épület	— — — — —
Épület	— — — — —
Tömbszám	19
Szabályozási határértékek	Övezeti jel

Módosította Kislőd Község Önkormányzata a ../.... (.. ..) önkormányzati rendelettel

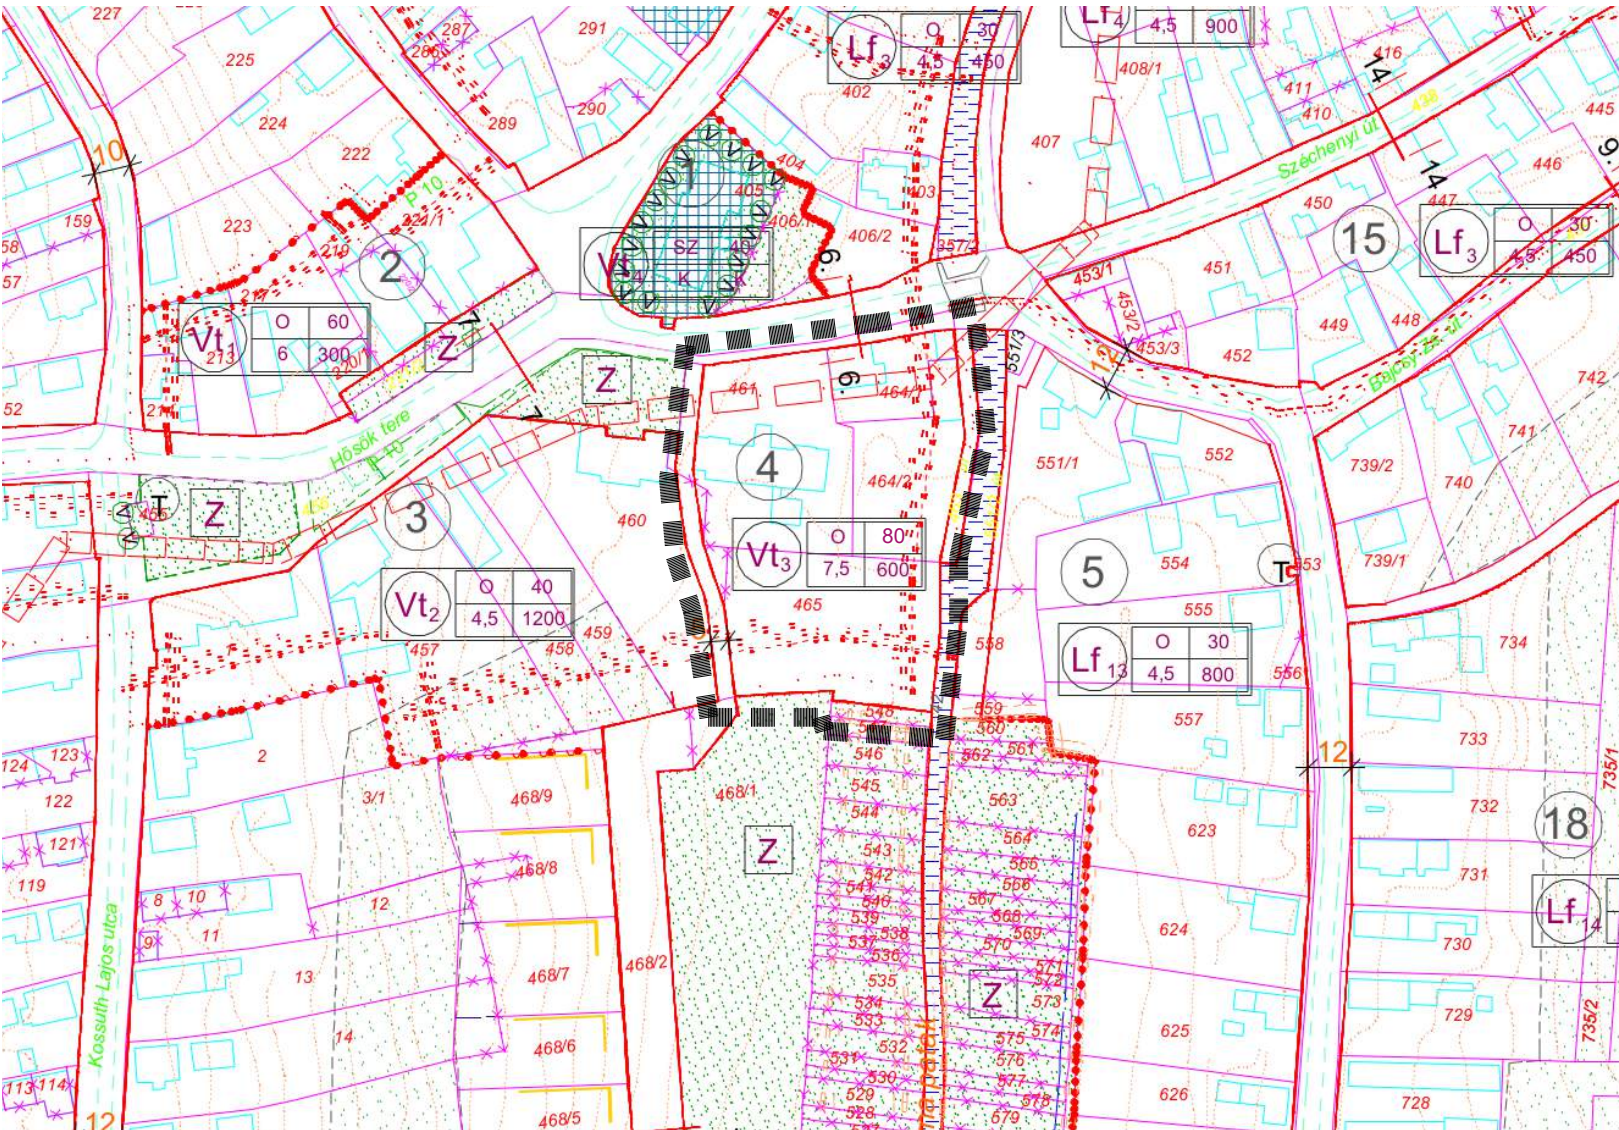

Készült az állami alapadatok felhasználásával, önkormányzati adatszolgáltatás alapján.

TÉR - SZER Kft. 8200 Veszprém, Viola utca 14/b. T +36-30-902-0552 F +36-88-403-818				Törzsszám: 107/1/2020
Megbízó: Kislőd Község Önkormányzata 8446 Kislőd, Hősök tere 1.				Rajzszám: SZ-4
Létesítmény megnevezése: Kislőd község településrendezési eszközeinek módosítása				Szabályozási terv
Rajz megnevezése: Településközpont módosított szabályozási terve				Rajzméret: 0,125 m ²
Közlekedés:	Településr. munkatárs: Szabó Bence okl. építészmérnök	Településr. munkatárs: Szabó Balázs É 19-0405	Településrendező: Szabó Zoltán TT/1 19-0100	Méretarány: 1:2 000
Gáz:	Elektromosság:	Tájrendezés:	Hírközlés:	Dátum: 2020.06.