


**JELMAGYARÁZAT**

	HÉSZ 2.§ (1) a.) szerinti Szabályozási tervén szabályozott terület		Tervezési terület határa
	HÉSZ 2.§ (1) b.) szerinti Szabályozási tervén szabályozott terület		8 sz. főút tengelye
	Beépítésre szánt terület határa		8 sz. főút 50-50m-es védőtávolsága
	Szabályozási vonal		Tervezett burkolt út tengelye
	Építési övezet, övezet határa		Tervezett földút tengelye
	Szabályozási szélesség		Tervezett burkolat széle
	Javasolt telekhatár		Közlekedési területen tervezett csapadékvízárók
	Megszűnő telekhatár		Közlekedési területen kötelező erdősítés
	Régészeti terület határa		Tervezett zajvédő fal
	Elektromos középvezetési légvezeték		
	Építési hely határa		
	Építési hely		
	Közpark		
	Véderdő		
	Vízgyűjtési terület		
	Forrás		
	Tömbszám		
	Helyi jelentőségű védett természeti terület határa		
	Helyi jelentőségű védett természeti terület megszüntetendő határa		
	Helyi jelentőségű védett természeti terület új javasolt határa		

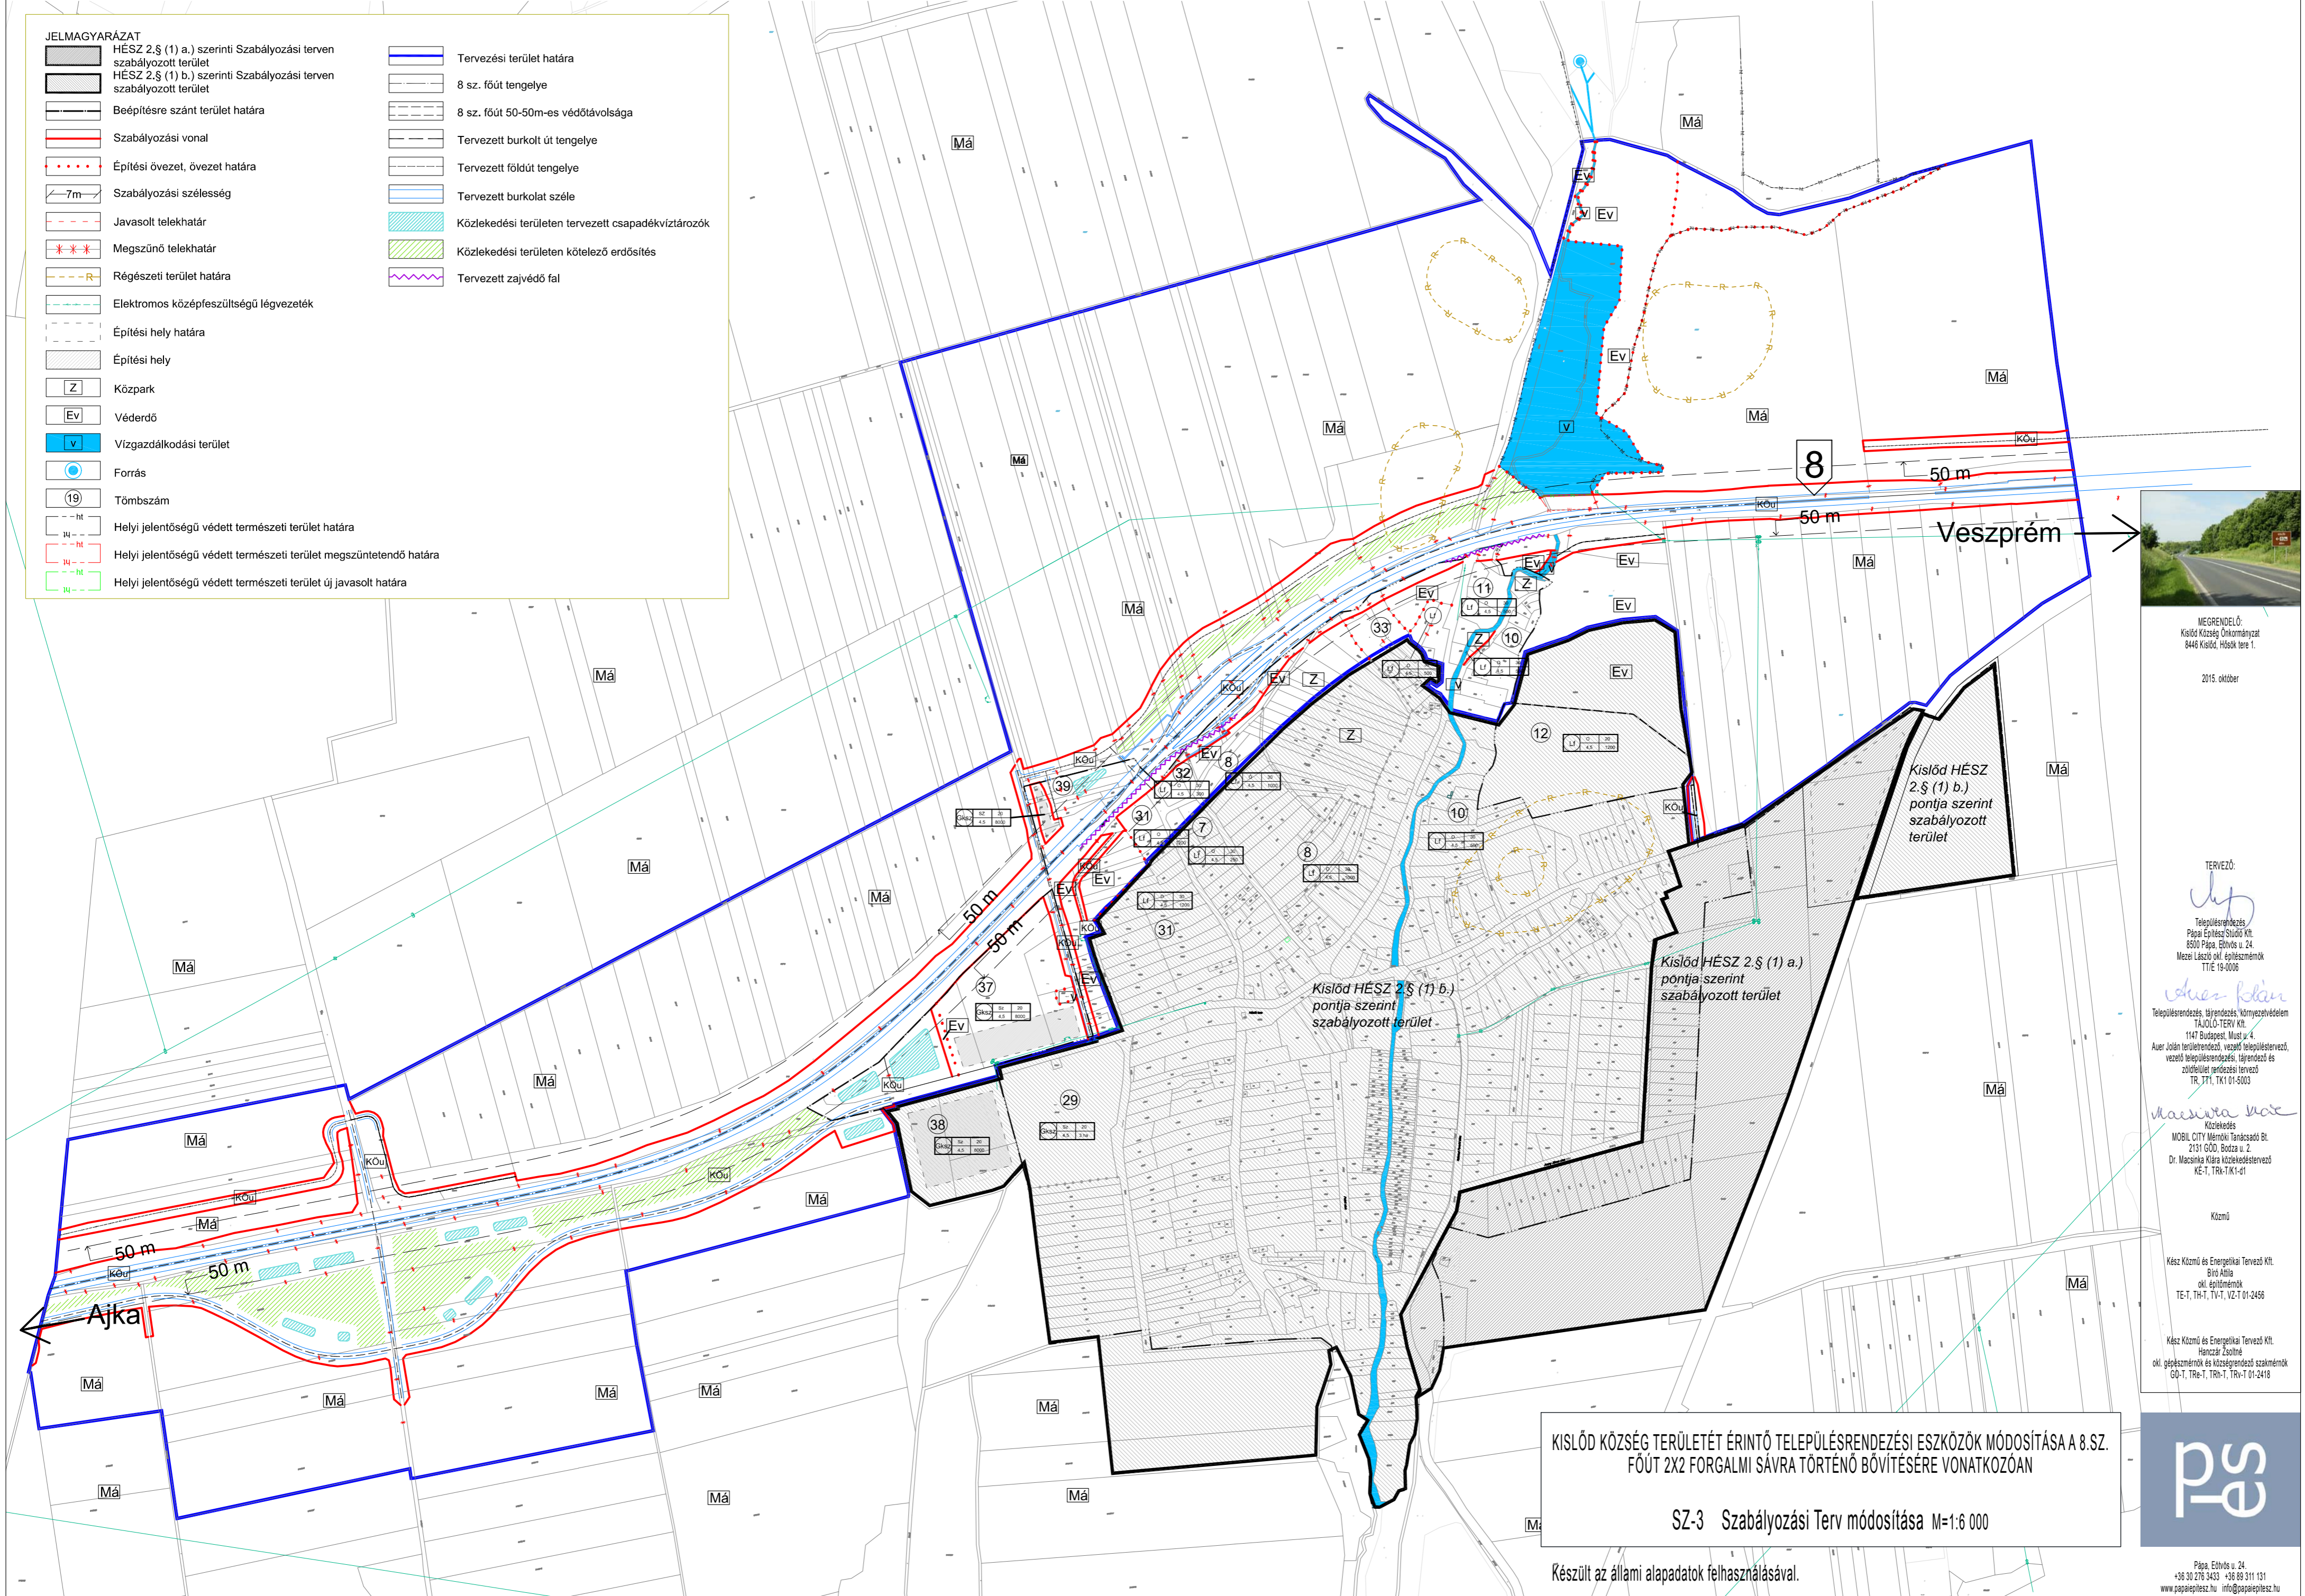

MEGRENDELŐ:  
Kislód Községi Önkormányzat  
8446 Kislód, Hősök tere 1.  
2015. október

TERVEZŐ:  
*Jep*  
Településrendezés  
Pápai Építész Stúdió Kft.  
8500 Pápa, Eötvös u. 24.  
Mezei László okl. építésmérnök  
TTE 19-0006

*András Klán*  
Településrendezés, tájrendezés, környezetvédelem  
TAJÓLO-TERV Kft.  
1147 Budapest, Must u. 4.  
Auer János területrendező, vezető településrendező,  
vezető településrendezési, tájrendező és  
zöldfelület rendezési tervező  
TR, TR1, TK1 01-5003

*Macsinka Károl*  
Közlekedés  
MOBIL CITY Mérnöki Tanácsadó Bt.  
2131 GÖD, Bodza u. 2.  
Dr. Macsinka Károl közlekedéstervező  
KE-T, TRK-TK1-01

Közmű  
Kéz Közmű és Energetikai Tervező Kft.  
Bíró Alida  
okl. építésmérnök  
TE-T, TH-T, TI-T, VZ-T 01-2456

Kéz Közmű és Energetikai Tervező Kft.  
Hanczár Zsoltné  
okl. gépészmérnök és közlegényező szakmérnök  
GÖ-T, TR-T, TRH-T, TRV-T 01-2418

KISLÓD KÖZSÉG TERÜLETÉT ÉRINTŐ TELEPÜLÉSRENDEZÉSI ESZKÖZÖK MÓDOSÍTÁSA A 8.SZ. FŐÚT 2X2 FORGALMI SÁVRA TÖRTÉNŐ BŐVÍTÉSÉRE VONATKOZÓAN

SZ-3 Szabályozási Terv módosítása M=1:6 000

Készült az állami alapadatok felhasználásával.



Pápa, Eötvös u. 24.  
+36 30 276 3433 +36 89 311 131  
www.papepitesz.hu info@papepitesz.hu