


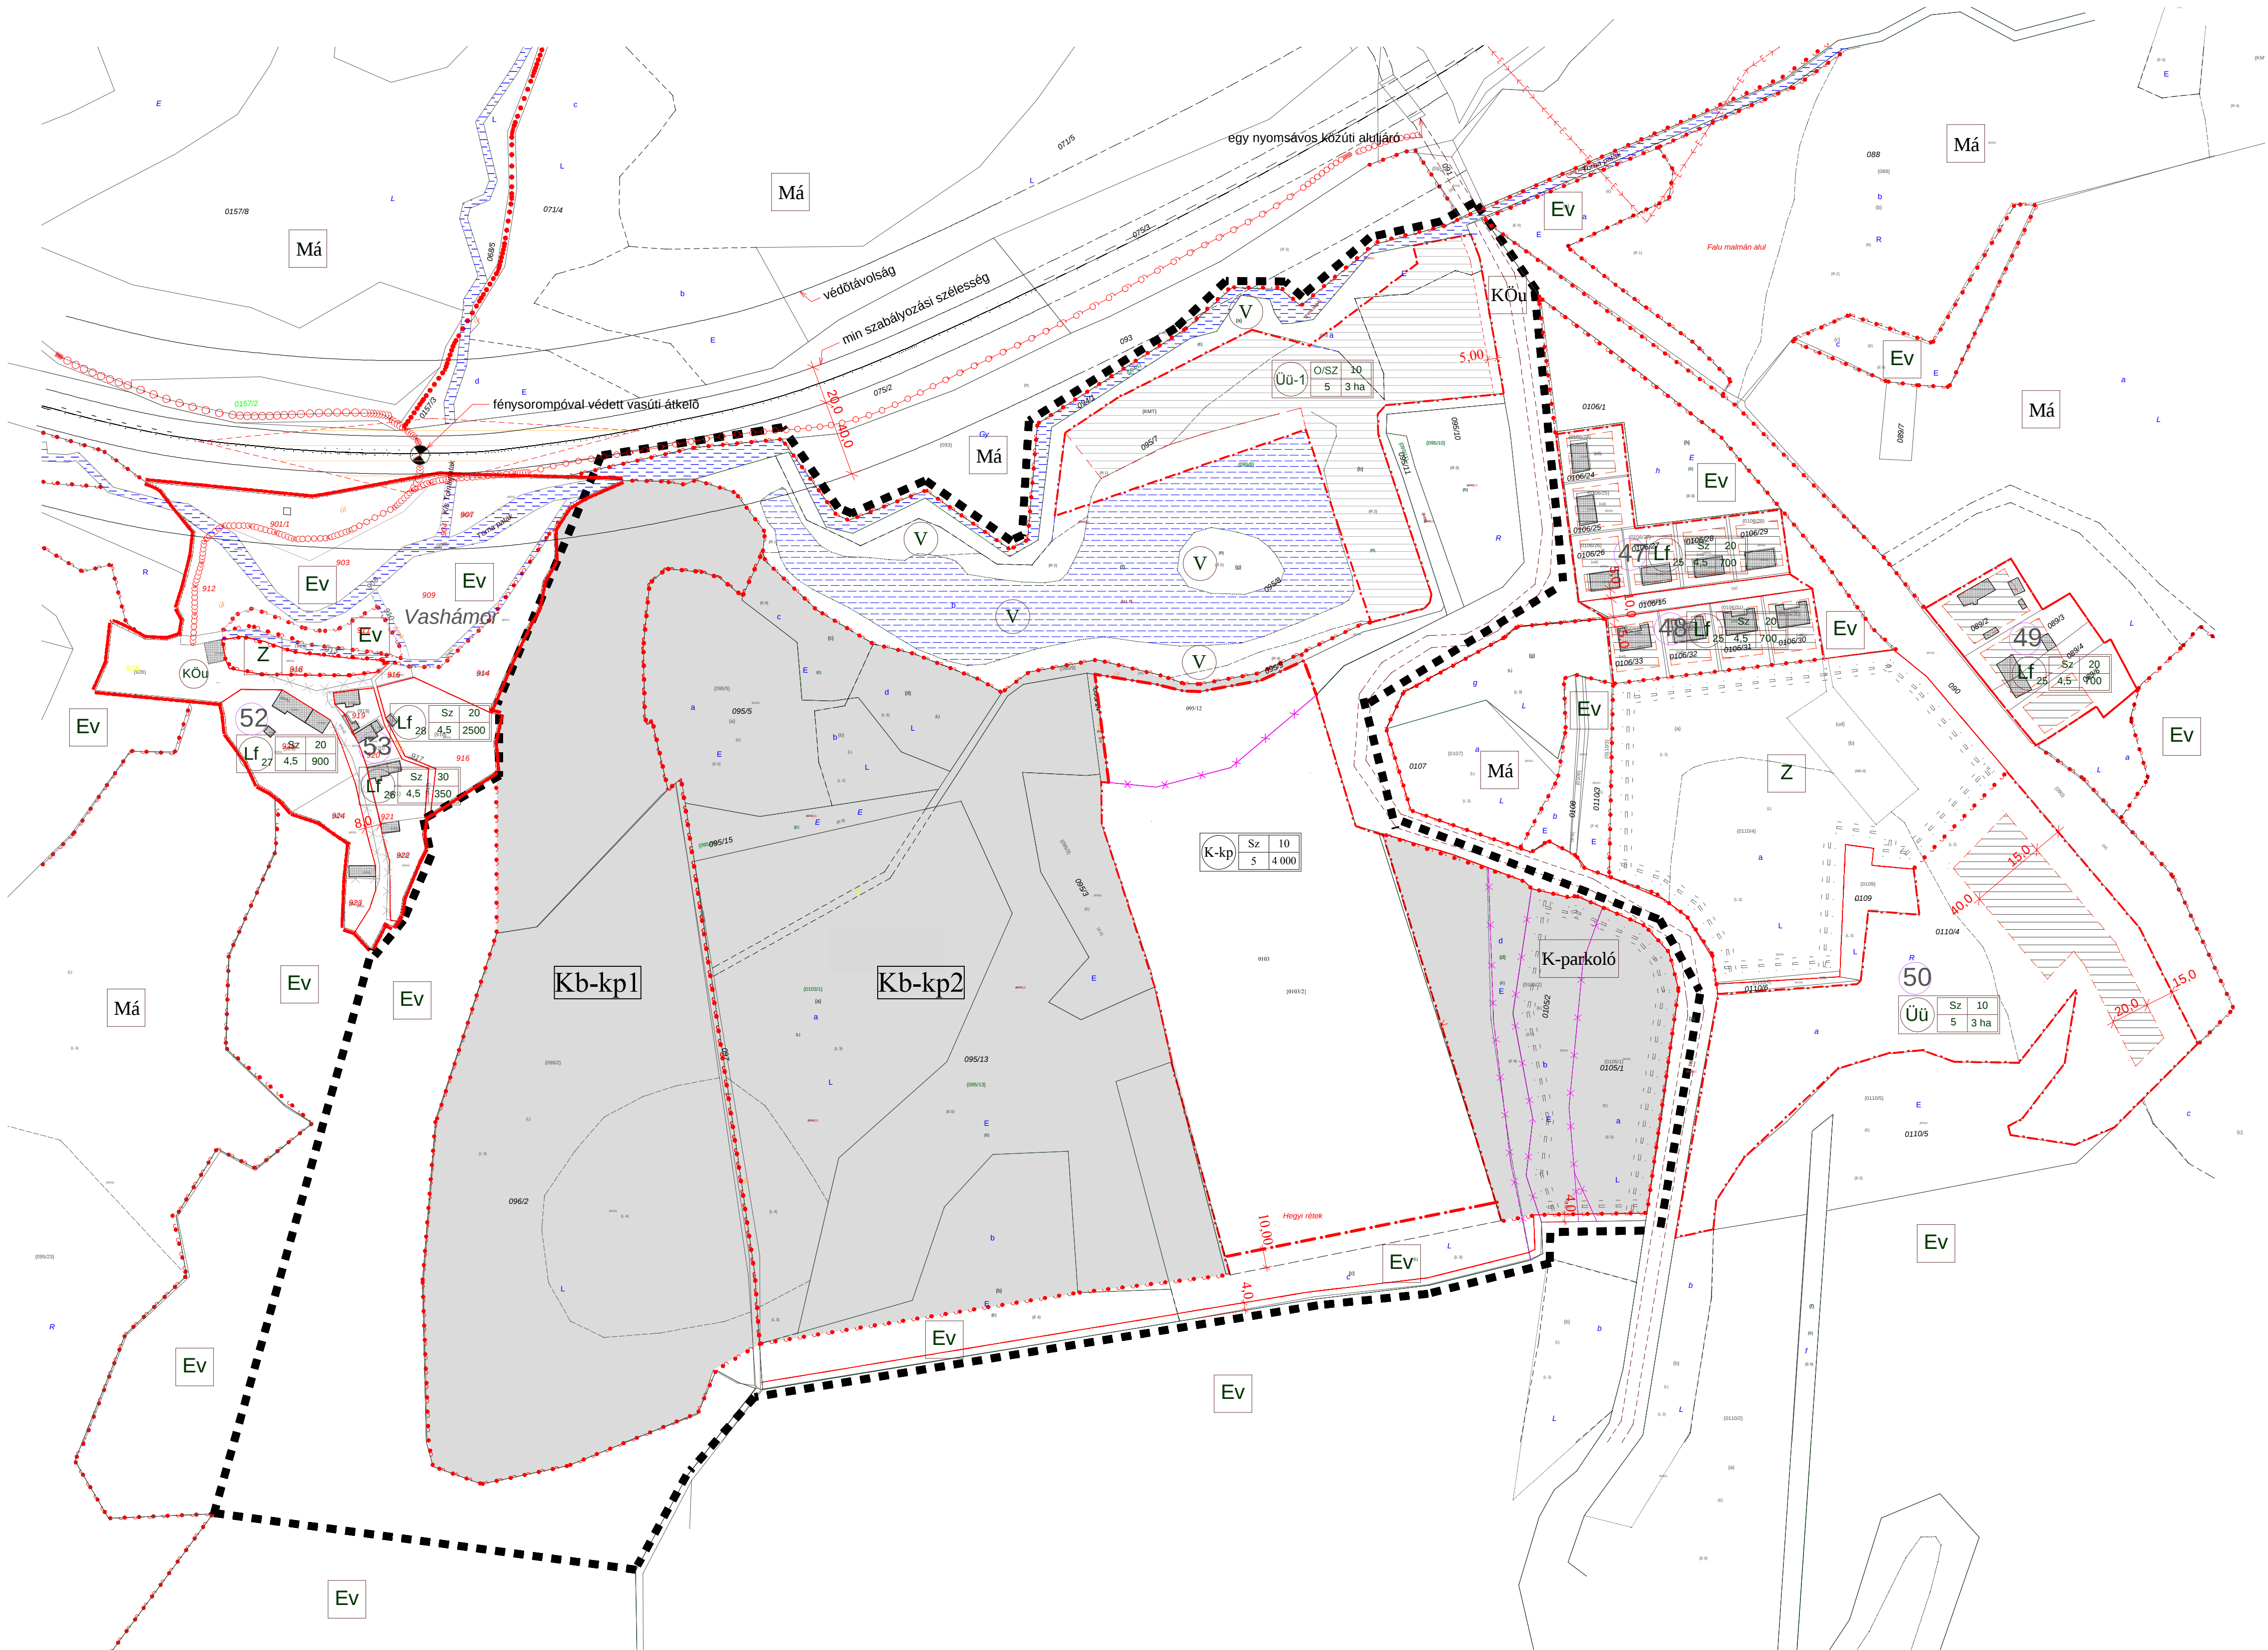

Jelmagyarázat:

- Szabályozási terv területi határa ■■■■■■
Belterületi határvonal ————
Beépítésre szánt terület határa - - - - -
Szabályozási vonal ————
Építési övezet, övezet határa
Telekhatár ————
Megszűnő telekhatár ————
Javasolt telekhatár ————
20kW elektromos légvezeték
Nyomvonal jellegű létesítmény
védőtávolsága
Rétegvonal belterületen 1m-ként
külsőterületen 2,5 m-ként
Elővásárlási joggal jegyzett
terület határa
Mezőgazdasági terület (ált.) Má
Különleges beépítésre nem
szánt terület-Kalandpark Kb-kp1 Kb-kp2
Zöldterület Z
Erdőterület -véderdő Ev
Vízgazdálkodási terület V
Közlekedési terület (közúti) KÖu
Különleges beépítésre
nem szánt terület-parkoló K-parkoló
Építési hely határa
Épület
Tömbszám 19
Építési övezet jele

TÉR - SZER Kft. 8200 Veszprém, Viola utca 14/b. T +36-30-902-0352 F +36-88-403-818				Törzsszám: 105/1/2020
Megbízó: Kislőd Község Önkormányzata				Rajzszám:
8446 Kislőd, Hősök tere 1.				SZ-2M
Létesítmény megnevezése: Kislőd község településrendezési eszközeinek módosítása				Szabályozási terv
Rajz megnevezése: Módosított szabályozási terv - Kalandpark				Rajzméret: 0,40 m ²
Közeledés:	Település. munkatárs: Szabó Bence okl. építészmérnök	Település. munkatárs: Szabó Balázs É. 19-0405	Településrendező: Szabó Zoltán TT/1 19-0100	Méretarány: 1:2 000
Cíaz	Elektromosság:	Tápellátás:	Hírközlés:	Dátum: 2020.05.