


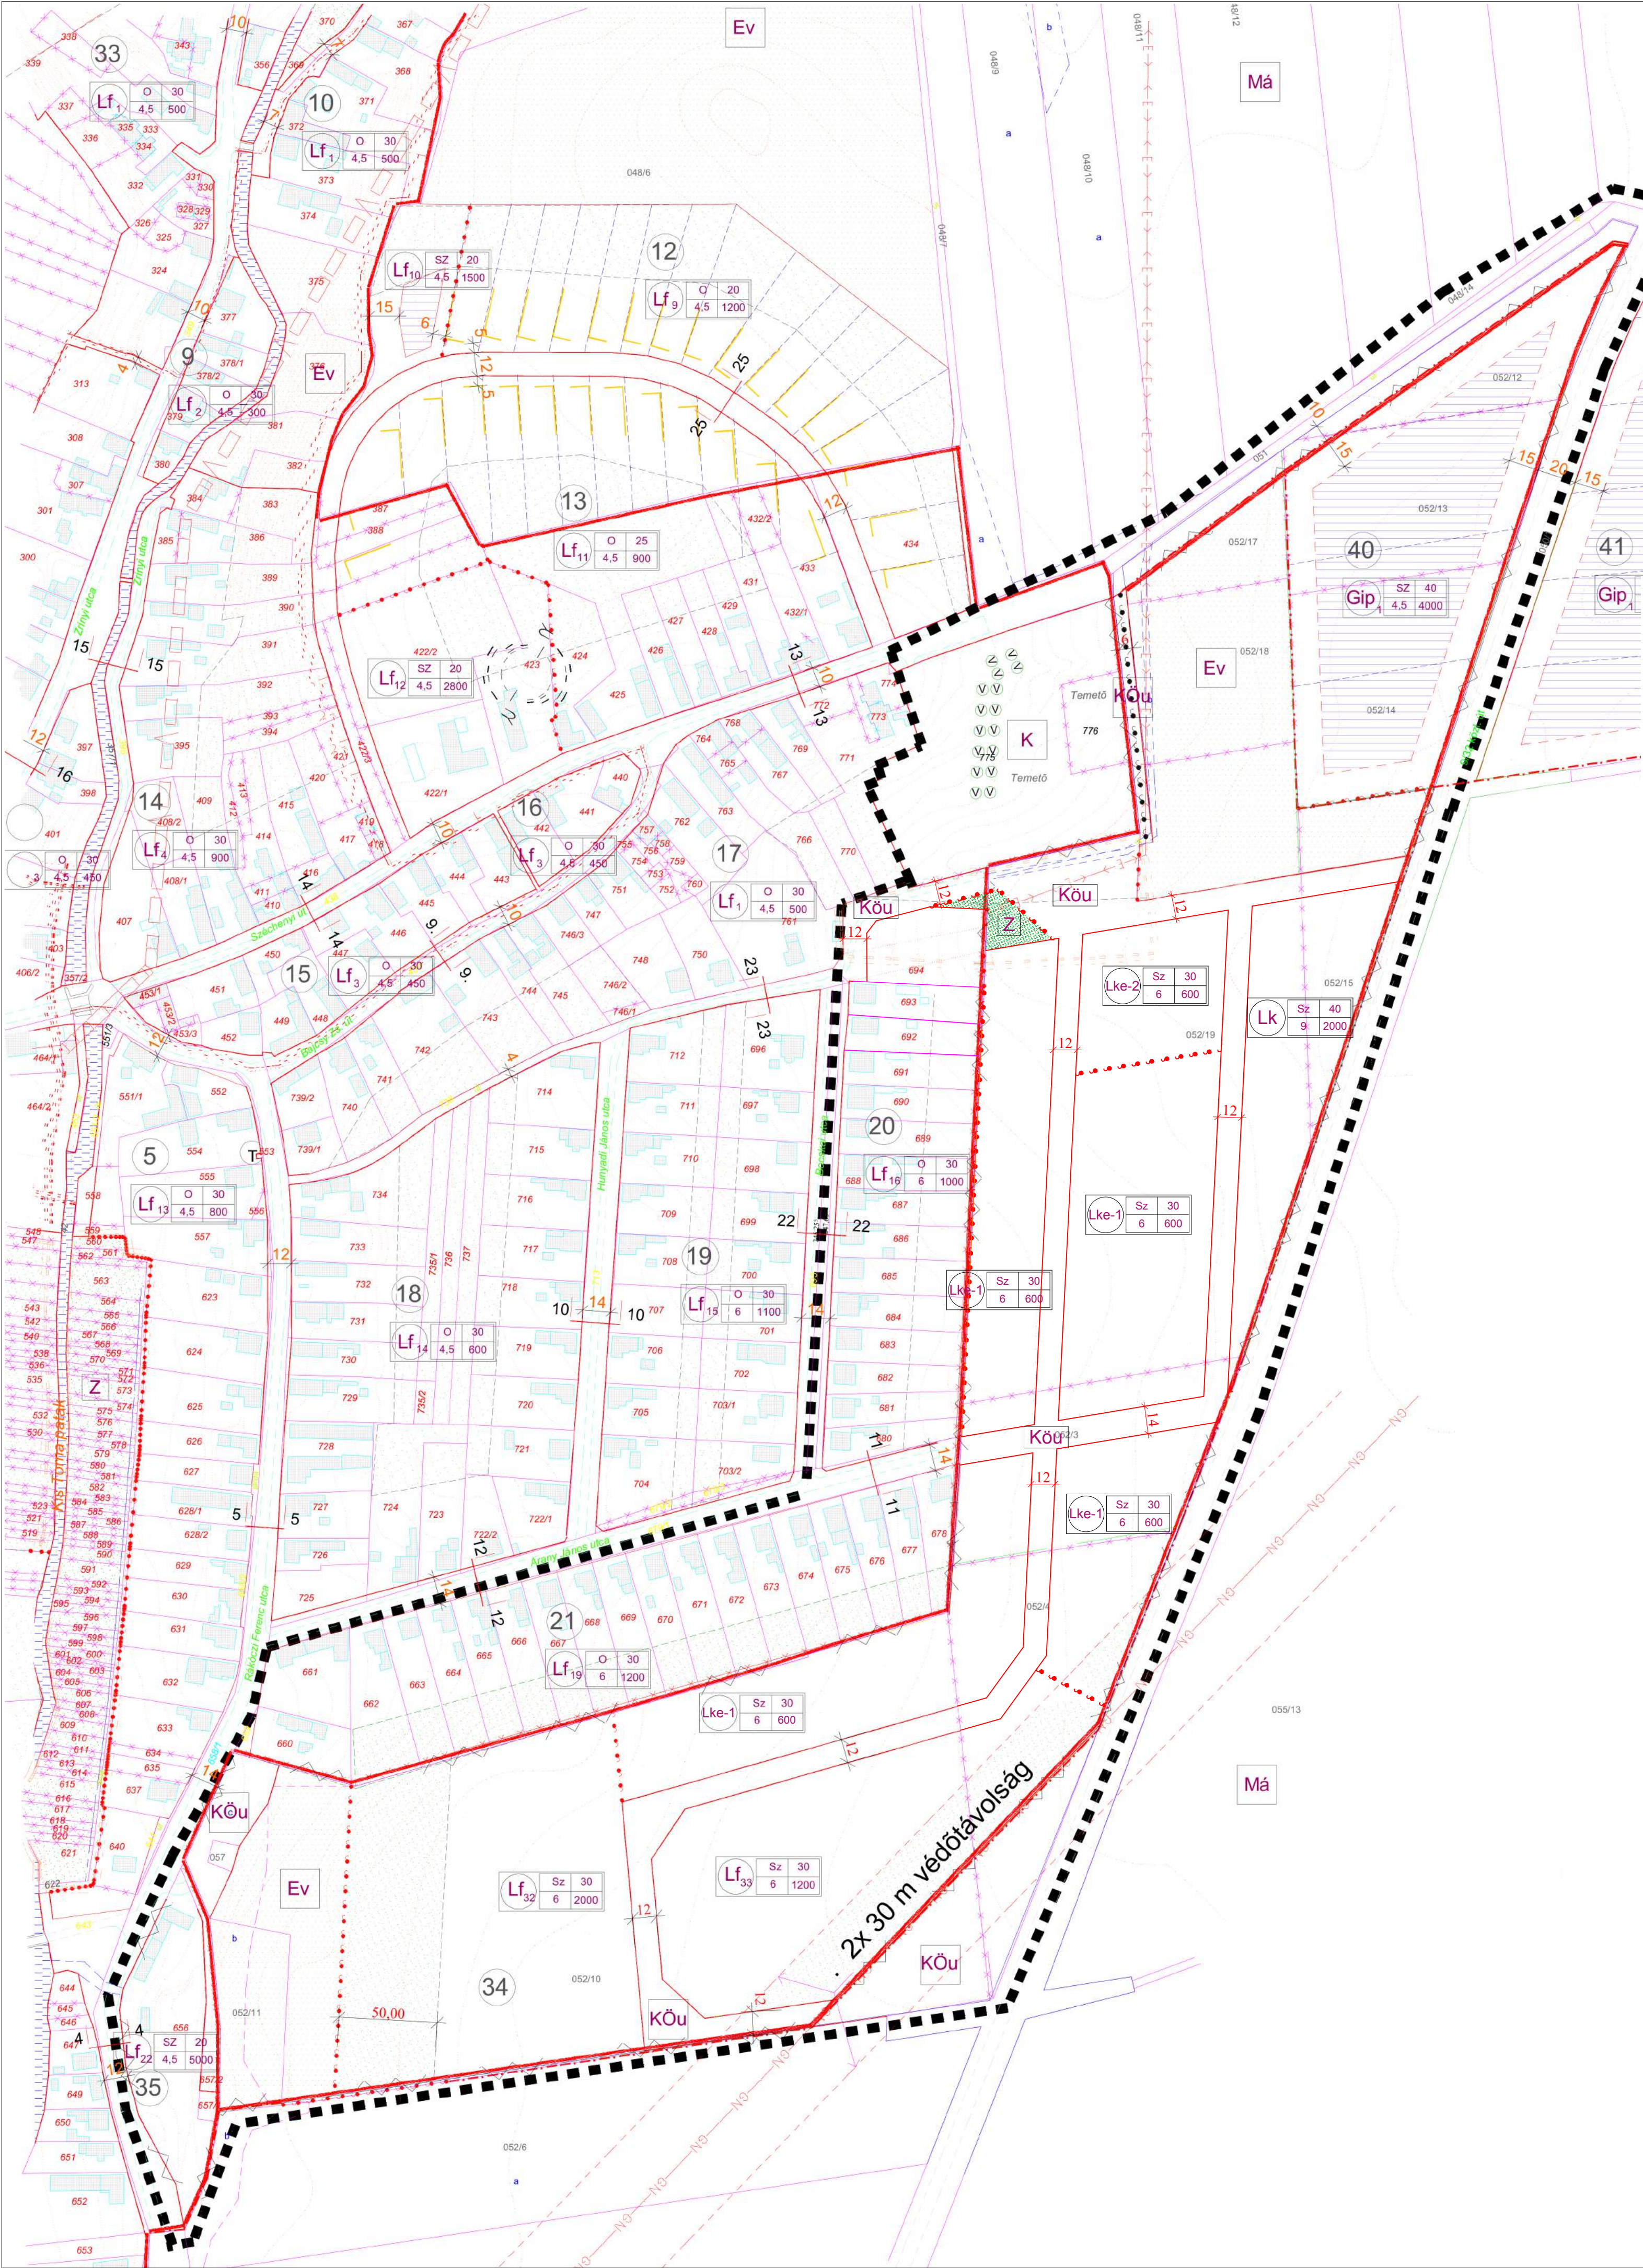

Jelmagyarázat:

- Szabályozási terv területi határa
- Megmaradó és új belterületi határvonal
- Megszüntetendő belterületi határvonal
- Beépítésre szánt terület határa
- Szabályozási vonal
- Építési övezet, övezet határa
- Telekhatár
- Megszűnő telekhatár
- Javasolt telekhatár
- 20kW elektromos légvezeték
- Nagynyomású gázvezeték
- Nyomvonal jellegű létesítmény védőtávolsága
- Felszínmozgás-veszélyes terület határa
- Szintvonal
- Gyalogút
- Védett helyi érték
- Védett fa
- Elővásárlási joggal jegyzett terület határa
- Építési vonal
- Ajka T-12 kút védőterület B zóna
- Telken belüli zöldfelület
- Falusias lakóterület
- Kertvárosias lakóterület
- Kisvárosias lakóterület
- Zöldterület
- Erdőterület-véderdő
- Építési hely határa
- Mezőgazdasági terület (ált.)
- Közlekedési terület (közúti)
- Tervezett közterületi parkoló-helyek (közlekedési terület)
- Régészeti terület határa
- Helyi védelem alatt álló terület határa
- Műemléki környezet határa
- Műemlék épület telke
- Épület
- Tömbszám
- Szabályozási határértékek

Készült az állami alapadatok felhasználásával, önkormányzati adatszolgáltatás alapján.

 TÉR - SZER Kft. 8200 Veszprém, Viola utca 14/b. T +36-30-902-0552 F +36-88-403-818			Törzsszám: 107/1/2020
Megbízó: Kislőd Község Önkormányzata 8446 Kislőd, Hősök tere 1.			Rajzszám: SZ-1M
Létesítmény megnevezése: Kislőd község településrendezési eszközeinek módosítása			Szabályozási terv
Rajz megnevezése: Módosított szabályozási terv belterülethez csatlakozó beépítésre szánt terület szabályozási terve			Rajzméret: 0,35 m ²
Közlekedés:	Településsz. munkatárs: Szabó Balázs okl. építészmérnök	Településsz. munkatárs: Szabó Zoltán É. 19-0405	Településrendező: Szabó Zoltán TT/1 19-0100
Gáz:	Elektromosság:	Tájerővezetés:	Hírközlés:
			Méretarány: 1:2 000
			Dátum: 2020.06.